



DRAUFSICHT

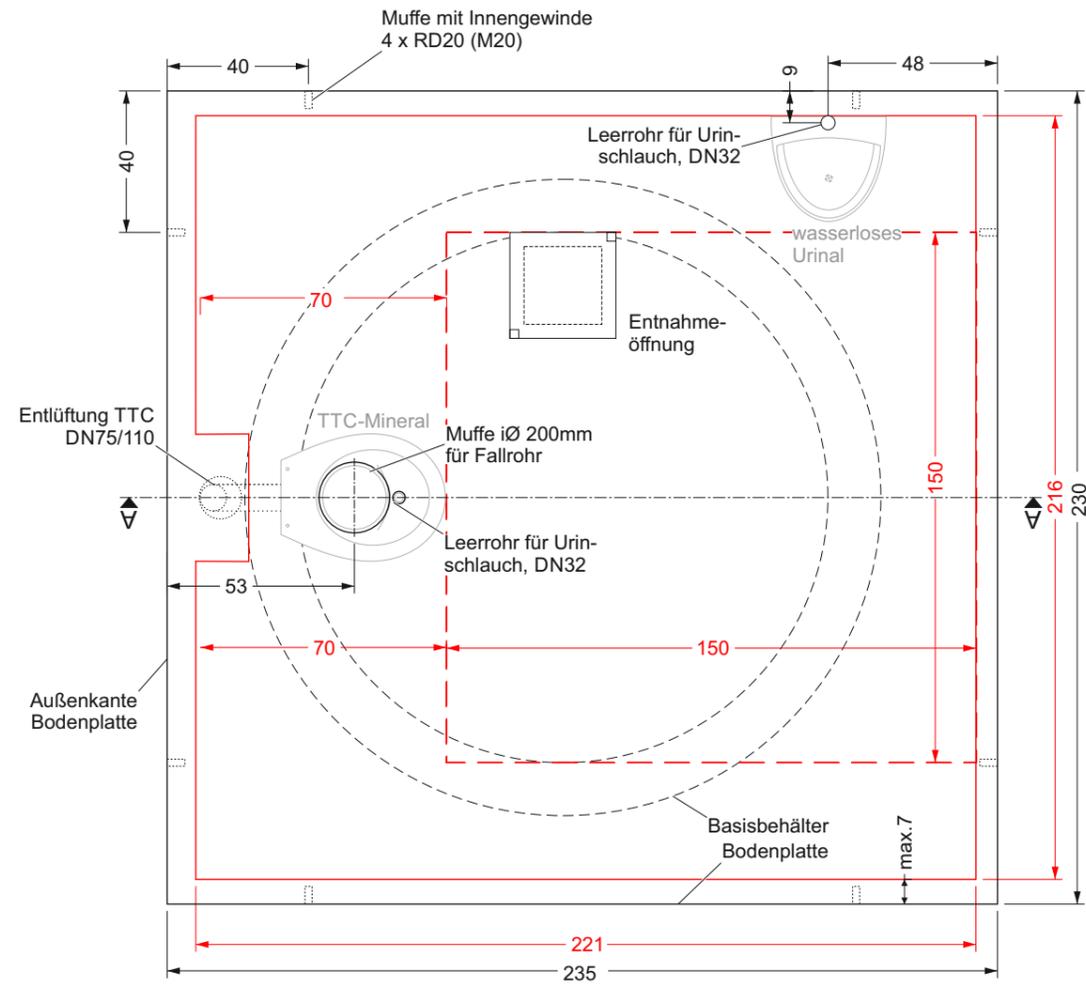

SCHNITT A-A

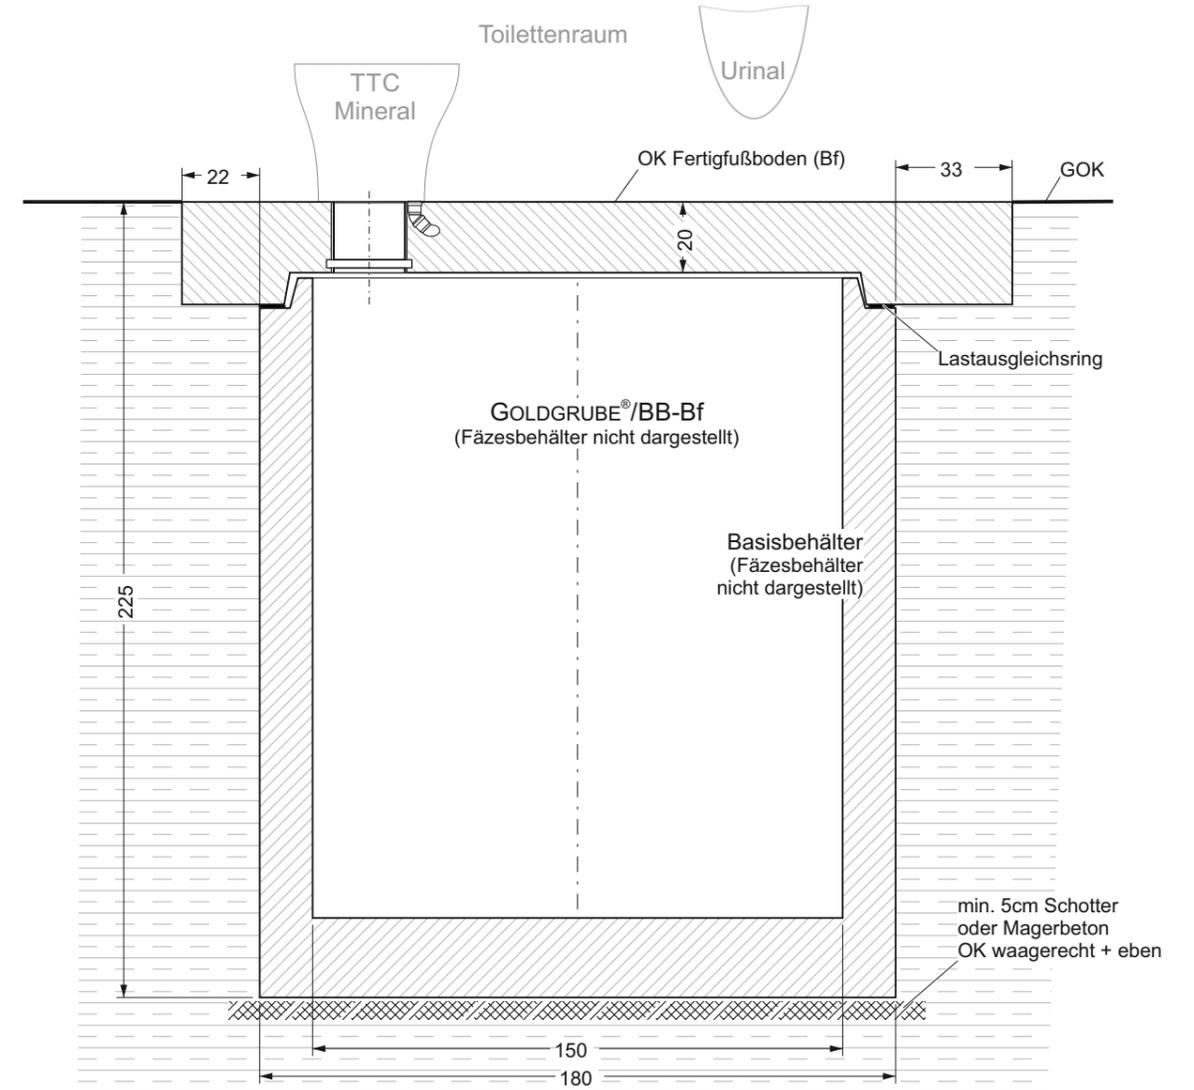

Die **Barrierefreiheit** bezieht sich auf die Einhaltung der Bewegungsflächen nach DIN 18040-1; Öffentlich zugängliche Gebäude.

Maßangaben: ROT = einzuhaltende Mindestmaße bei Eigenbau Toilettenhaus für Barrierefreiheit.

Achtung: Die in der Bodenplatte vorhandene Muffe für das TTC-Fallrohr und das dazugehörige Leerrohr für den Urinschlauch sind nicht veränderbar und legen den Standorte des TTC-Mineral fest.

Die Oberfläche der Bodenplatte, einschließlich der Entnahmeöffnung ist als Fertigfußboden mit Epoxidharzbeschichtung ausgeführt. Rutschfest R10; Farbe Silbergrau (RAL 7001) + Color-Chips.

Betonraue Oberfläche für Vliesen und teilbetonierte Oberfläche sind lieferbar.

Passende Toilettenhäuser in zwei Bauweisen können von uns geliefert und fertig montiert werden.

Das Toilettenhaus kann auch durch örtliche Baufirmen errichtet werden. Die Maße der Bodenplatte und der Standort des TTC-Mineral sind für den Bau eines Toilettenhauses in Holzplattenbauweise optimiert.

Sammelvolumen:

770 / 2.400 Liter (Fäzes/Urin)

Dies entspricht etwa 9.000 Benutzungen (Urin+Fäzes).

Gewichte:

Basisbehälter 4,7 t

Bodenplatte 3,4 t

Dargestellt ist die Standardbauart. Änderungen als Sonderanfertigungen sind möglich.

Das TTC-System GOLDGRUBE® erfüllt die Norm DIN 30762 „Vorgefertigte Sanitärsysteme ...- Anforderungen und Produktmerkmale“ und entspricht damit dem Stand der Technik.
Die GOLDGRUBE® ist patent- und markenrechtlich geschützt.

HOLZAPFEL+KONSORTEN Alternative Abwasser- und Sanitärsysteme Braugasse 1 99425 Weimar Tel. 036 43/49 55 17 Fax 77 36 212 www.holzapfel-konsorten.de info@holzapfel-konsorten.de	Planungsphase Datenblatt	GG-Typ BB-Bf230	Maßstab 1 : 20 (Zentimeter)
	Bauvorhaben GOLDGRUBE®/Beton Barrierefrei - Bodenplatte Fertigfußboden Toilettenhaus in Plattenbauweise		
Bauherr	Planbezeichnung Draufsicht + Schnitt	Datum 21.10.2022	Plannummer D-01/01
		gezeichnet K. Holzapfel	