

Trockentrenntoilette System GOLDGRUBE®  
Konform mit DIN 30762

**Einbauvarianten:**

- Gebäude mit Streifenfundamenten; Lastabtrag auf Deckelplatte
- Gebäude mit Punktfundamenten; kein Lastabtrag
- Gebäude mit Bodenplatte; Deckelplatte in Gebäudebodenplatte integrierbar (Oberfläche teilbetoniert).
- Die Entlüftungsleitung DN80 geht vom Fallrohr ab. Der Abgang erfolgt je nach örtlichen Gegebenheiten im oder unterhalb des Toilettenraumes. Siehe Infoseiten „Entlüftung“ + „Einbau-Mineral-GG-B“.

**Achtung:** Die in der Deckelplatte vorhandene Muffe für das TTC-Fallrohr und das dazugehörige Leerrohr für den Urinschlauch sind nicht veränderbar und legen den Standort des TTC-Mineral fest.


*Abstimmung mit Planern / Architekten des Gesamtgebäudes sind dringend notwendig.*

**Sammelvolumen:**


- Privat  
460/2.690 Liter (Fäzes/Urin)  
Dies entspricht dem Jahresanfall von 6 Einwohnern.
- Öffentlich  
790/2.340 Liter (Fäzes/Urin)  
Dies entspricht etwa 9.000 Benutzungen (Urin+Fäzes).

Das TTC-System GOLDGRUBE® erfüllt die Norm DIN 30762 „Vorgefertigte Sanitärsysteme ... - Anforderungen und Produktmerkmale“ und entspricht damit dem Stand der Technik.  
Die GOLDGRUBE® ist patent- und markenrechtlich geschützt.

**SCHNITT A-A**

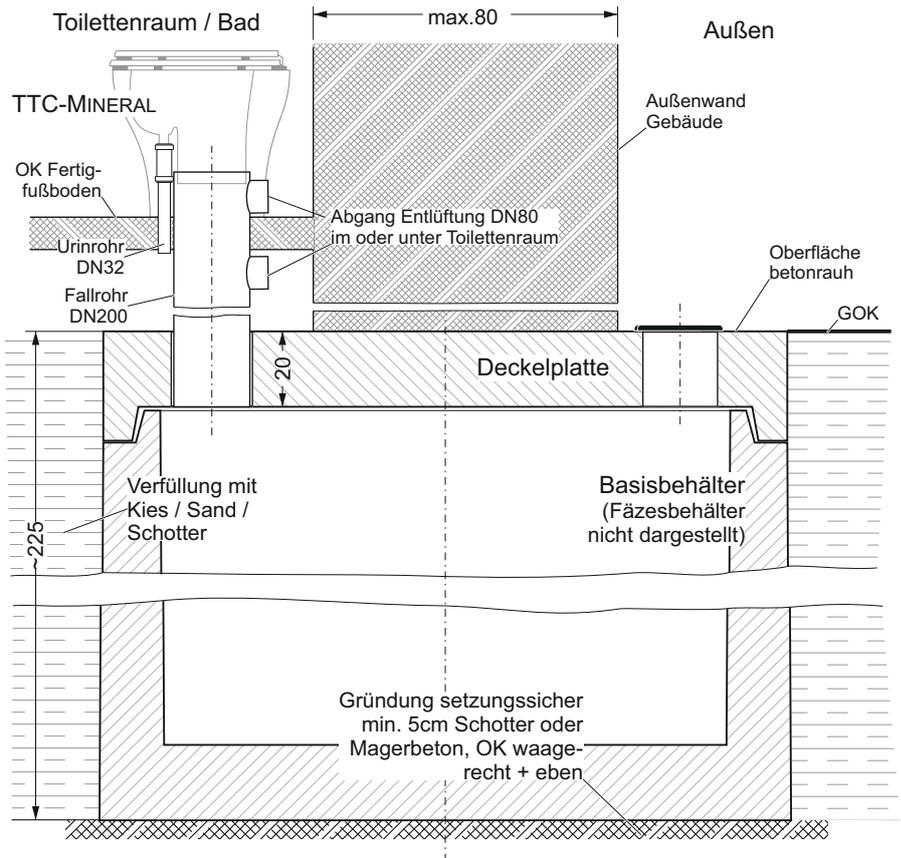

**DRAUFSICHT**

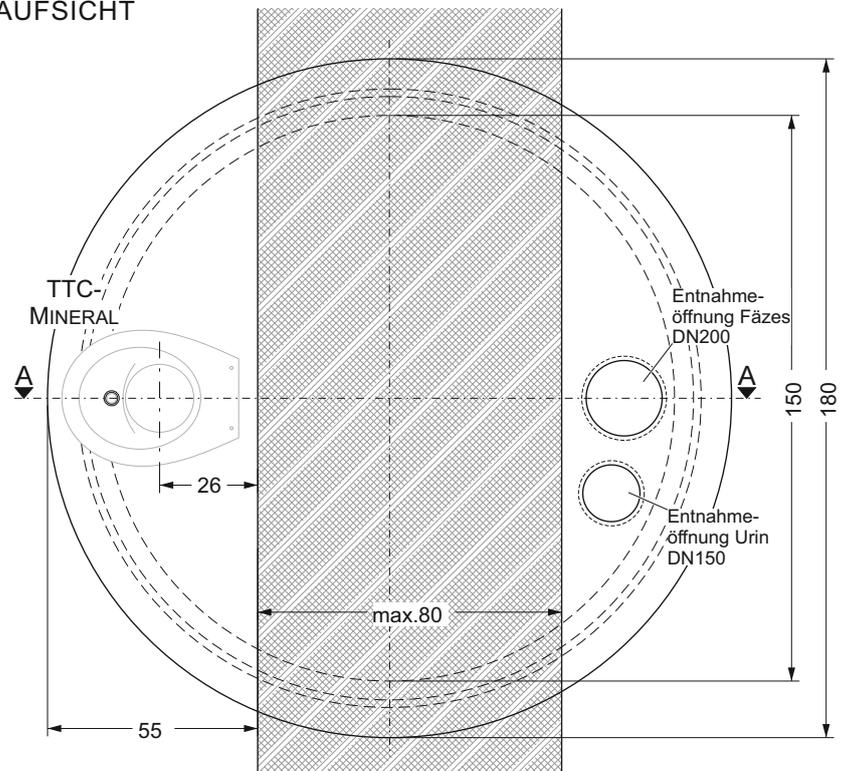

<p><b>HOLZAPFEL+KONSORTEN</b> Alternative Abwasser- und Sanitärsysteme Braubgasse 1   99425 Weimar   Tel. 036 43 / 49 55 17   Fax 77 36 212 www.holzapfel-konsorten.de   info@holzapfel-konsorten.de</p>	Planungsphase	GG-Typ BG-GPr, BG-GOr	Maßstab 1 : 20 (Zentimeter)
	Beschreibung GOLDGRUBE® Beton Groß - Gebäude Privat betonrauh GOLDGRUBE® Beton Groß - Gebäude Öffentlich betonrauh		
Bauherr	Planbezeichnung Datenblatt	Datum 17.10.2022	Plannummer D-01 gezeichnet K. Holzapfel