


Trockentrenntoilette System GOLDGRUBE®
Konform mit DIN 30762

SCHNITT A-A

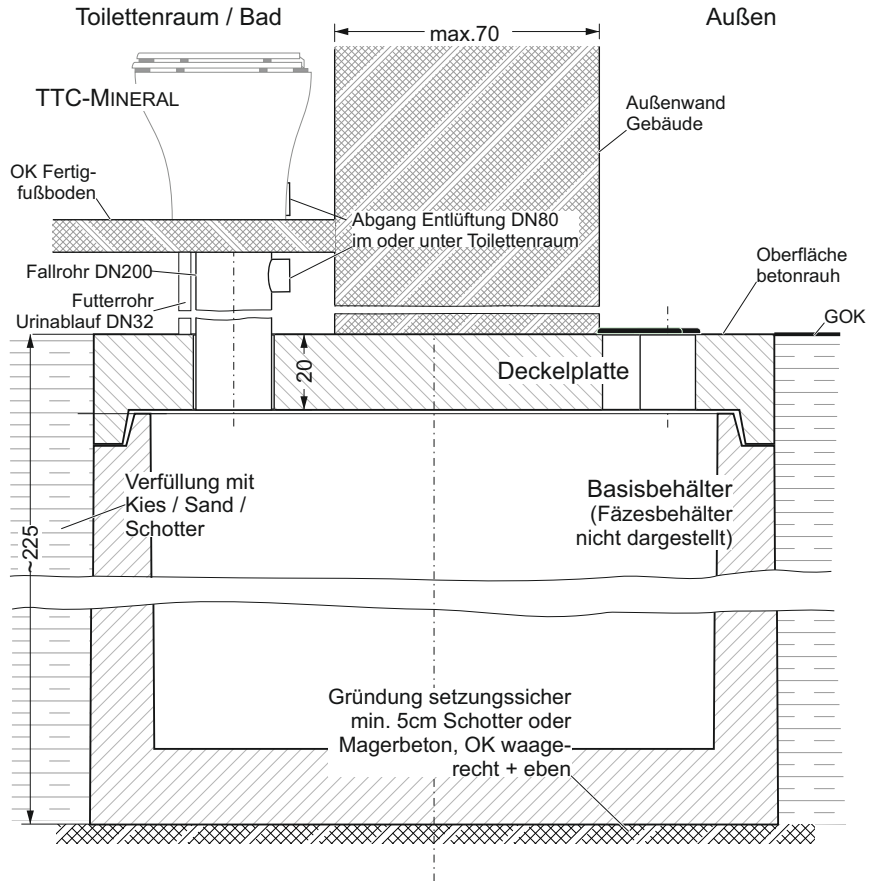

Einbauvarianten:

- Gebäude mit Streifenfundamenten; Lastabtrag auf Deckelplatte
- Gebäude mit Punktfundamenten; kein Lastabtrag
- Gebäude mit Bodenplatte; Deckelplatte in Gebäudebodenplatte integrierbar (Oberfläche teilbetoniert).
- Die Entlüftungsleitung DN80 geht vom Fallrohr ab. Der Abgang erfolgt je nach örtlichen Gegebenheiten im oder unterhalb des Toilettenraumes. Siehe Infoseiten „Entlüftung“ + „Einbau-Mineral-GG-B“.


Achtung: Die in der Deckelplatte vorhandenen Muffen für die TTC-Fallrohre und die dazugehörigen Leerrohre für die Urinschläuche sind nicht veränderbar und legen die Standorte der TTC-Mineral fest.

Abstimmung mit Planern / Architekten des Gesamtgebäudes sind dringend notwendig.

Sammelvolumen:

- private Nutzung
460/2.690 Liter (Fäzes/Urin)
Dies entspricht dem Jahresanfall von 6 Einwohnern.
- öffentliche Nutzung
790/2.340 Liter (Fäzes/Urin)
Dies entspricht etwa 9.000 Benutzungen (Urin+Fäzes).

DRAUFSICHT

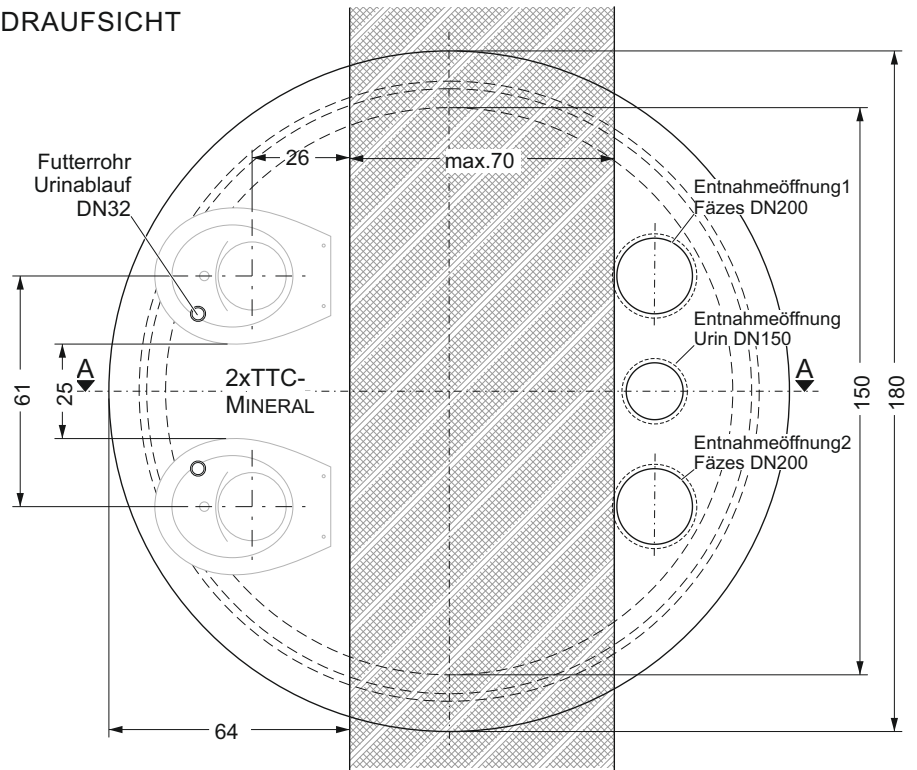

Das TTC-System GOLDGRUBE® erfüllt die Norm DIN 30762 „Vorgefertigte Sanitärsysteme ... - Anforderungen und Produktmerkmale“ und entspricht damit dem Stand der Technik.
Die GOLDGRUBE® ist patent- und markenrechtlich geschützt.

<p>HOLZAPFEL+KONSORTEN Alternative Abwasser- und Sanitärsysteme Braubgasse 1 99425 Weimar Tel. 036 43 / 49 55 17 Fax 77 36 212 www.holzapfel-konsorten.de info@holzapfel-konsorten.de</p>	Planungsphase	GG-Typ BG-GP2/2r, BG-GO2/2r	Maßstab 1 : 20 (Zentimeter)
	Beschreibung GOLDGRUBE® Beton Groß - Gebäude Privat2/2 betonrauh GOLDGRUBE® Beton Groß - Gebäude Öffentlich2/2 betonrauh für zwei Toilettenstühle auf zwei Ebenen		
Bauherr	Planbezeichnung Datenblatt	Datum 17.10.2022	Plannummer D-01 gezeichnet K. Holzapfel