

Trockentrenntoilette System GOLDGRUBE® für Toilettenhäuser
Konform mit DIN 30762

Die Oberfläche der Bodenplatte einschließlich der Entnahmeöffnung ist als Fertigfußboden mit Epoxidharzbeschichtung ausgeführt. Rutschfest R10; Farbe Silbergrau (RAL 7001) + Color-Chips.

Betonnaue Oberfläche für Vliesen und teilbetonierte Oberfläche sind lieferbar.

Achtung: Die in der Bodenplatte vorhandene Muffe für das TTC-Fallrohr und das dazugehörige Leerrohr für den Urinschlauch sind nicht veränderbar und legen den Standorte des TTC-Mineral fest.


Sammelvolumen:
260/740 Liter (Fäzes/Urin)

Dies entspricht etwa 3.000 Benutzungen (Urin+Fäzes).


Passende Toilettenhäuser in zwei Bauweisen können von uns geliefert und fertig montiert werden.

Das Toilettenhaus kann auch durch örtliche Baufirmen errichtet werden. Die Maße der Bodenplatte und der Standort des TTC-Mineral sind für den Bau eines Toilettenhauses in Holzplattenbauweise optimiert. Die **blauen Maße** müssen eingehalten werden.

SCHNITT A-A

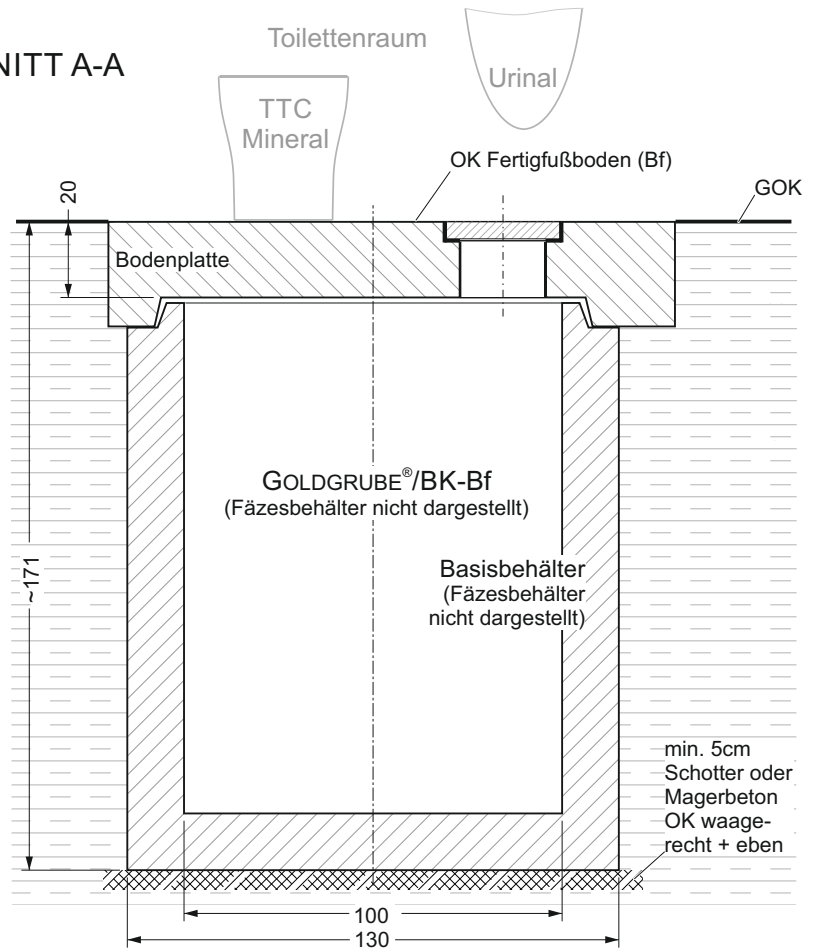

DRAUFSICHT

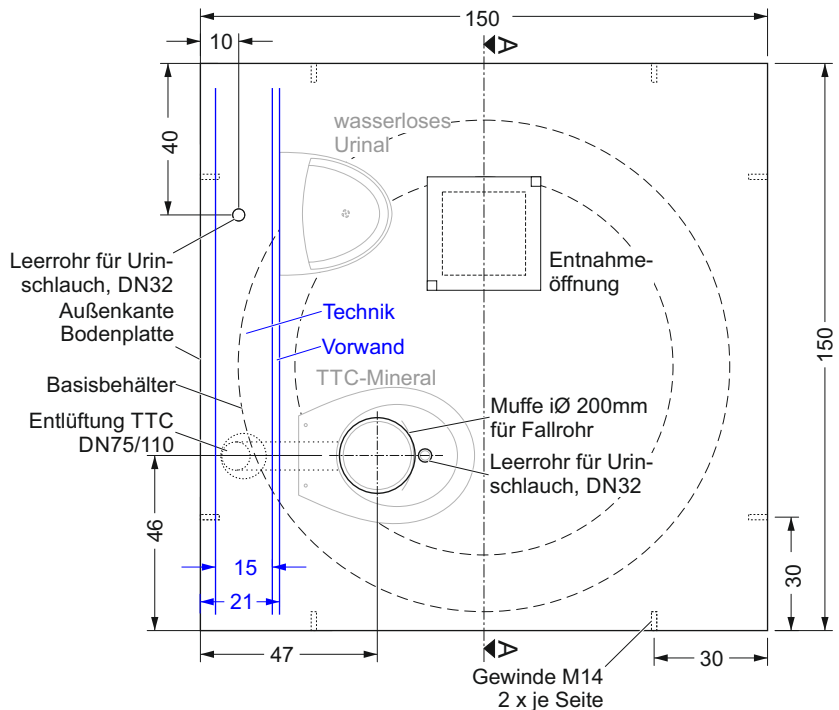

Das TTC-System GOLDGRUBE® erfüllt die Norm DIN 30762 „Vorgefertigte Sanitärsysteme ... - Anforderungen und Produktmerkmale“ und entspricht damit dem Stand der Technik. Die GOLDGRUBE® ist patent- und markenrechtlich geschützt.

HOLZAPFEL+KONSORTEN
Alternative Abwasser- und Sanitärsysteme
Braugasse 1 | 99425 Weimar | Tel. 036 43/49 55 17 | Fax 77 36 212
www.holzapfel-konsorten.de | info@holzapfel-konsorten.de

Planungsphase Datenblatt	GG-Typ BK-Bf	Maßstab 1 : 20 (Zentimeter)
Bauvorhaben GOLDGRUBE®/Beton Klein - Bodenplatte Fertigfußboden		
Planbezeichnung Draufsicht / Schnitt	Datum 18.10.2022	Plannummer D-1/1
gezeichnet K. Holzapfel		