




SCHNITT A-A

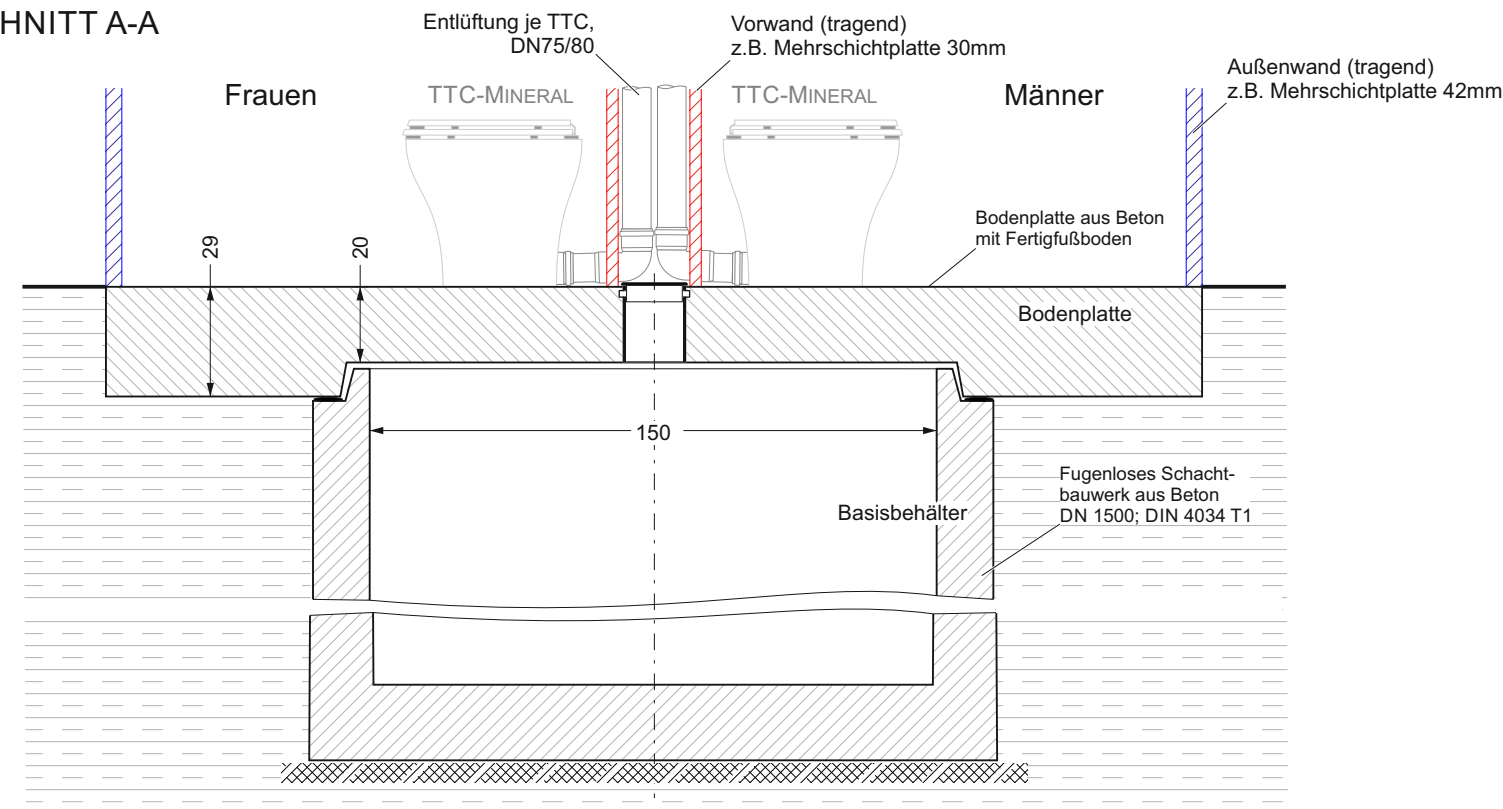

SCHNITT B-B

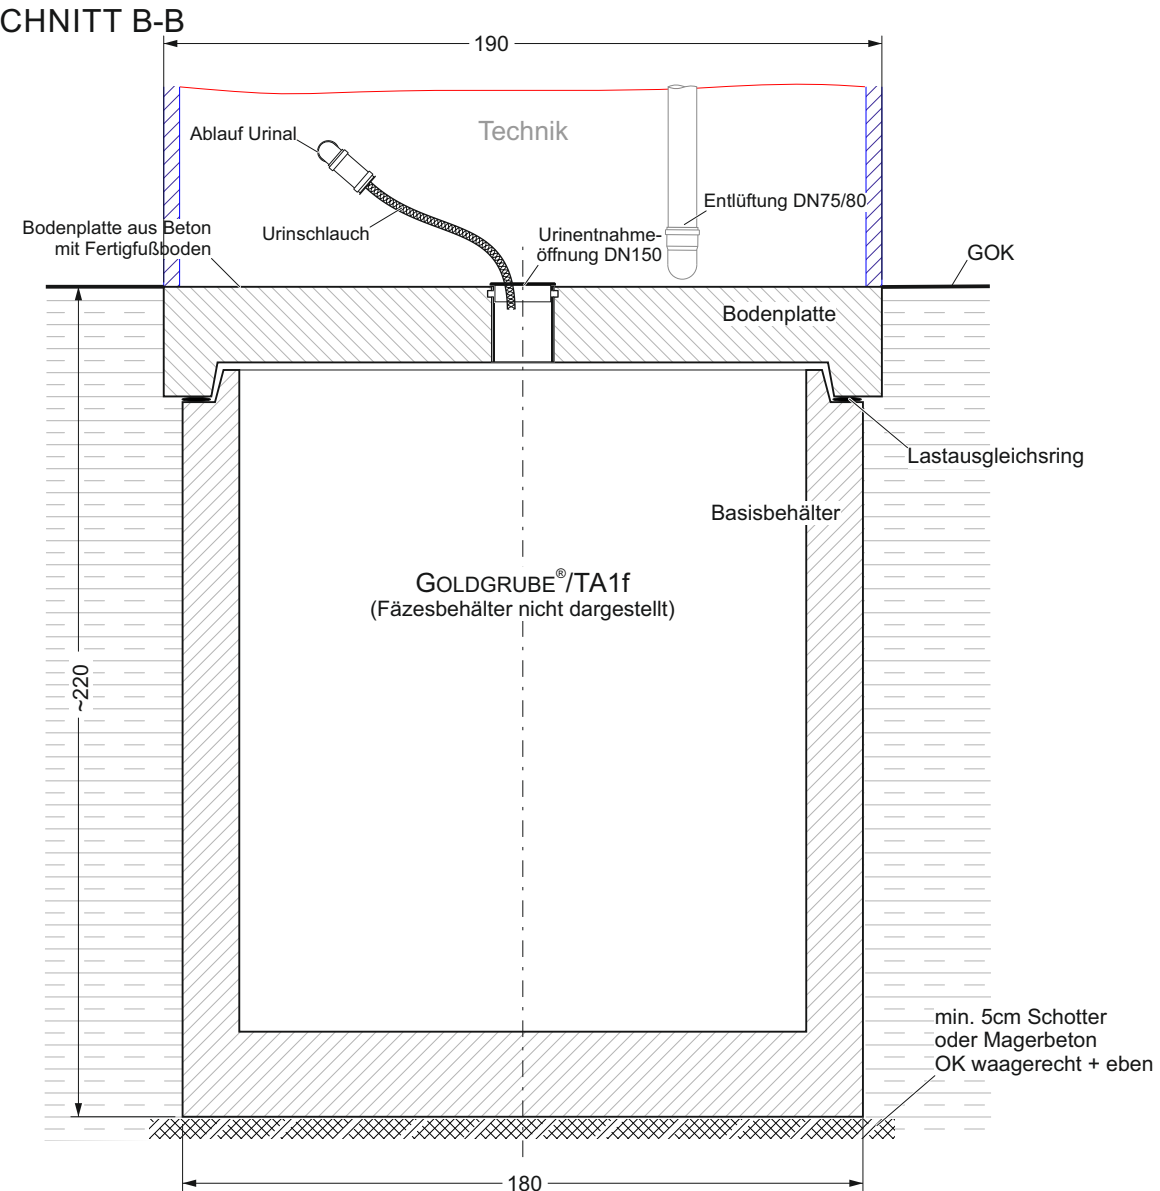

DRAUFSICHT

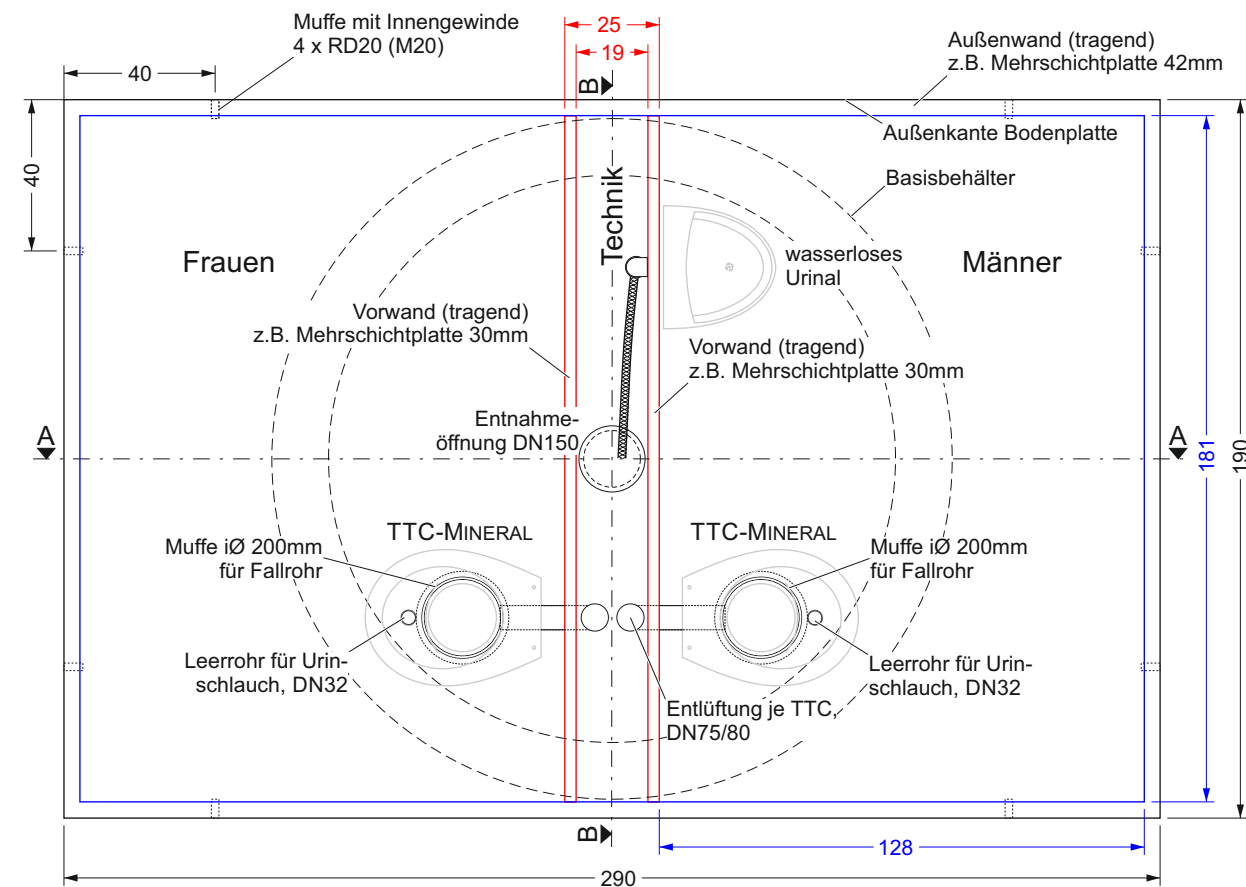

Achtung: Die in der Bodenplatte vorhandenen Muffen für die TTC-Fallrohr und die dazugehörigen Leerrohre für die Urinschläuche sind nicht veränderbar und legen die Standorte der beiden TTC-Mineral fest. Die Angaben in **ROT** sind einzuhalten.

Das Toilettengebäude kann komplett geliefert werden. Die Maßangaben in **BLAU** sind Empfehlungen für den Eigenbau des **Toilettengebäudes** in Holzplattenkonstruktion.

Die **Entnahmeöffnung** befindet sich nicht sichtbar zwischen den Vorwänden und ist lagemäßig nicht veränderbar.

Wasserlose Urinale sind nach Kundenwunsch installierbar.

Oberfläche Bodenplatte
Oberfläche Fertigfußboden, mit Epoxidharzbeschichtung; rutschfest R10; Farbe Silbergrau (RAL 7001) + Color-Chips.

Sammelvolumen:
Je Toilettstuhl ein Fäzessammelbehälter mit 400 Liter + gemeinsamer Urinbehälter mit 2.200 Liter

Benutzungen:
~ 8.800 / 9.100 Fäzes / Urin

Gewichte:
Basisbehälter 4,7 t
Bodenplatte 3,4 t

Die GOLDGRUBE® ist eine patent- und markenrechtlich geschützte Neuentwicklung.
Die Trockentrenntoilette GOLDGRUBE® entspricht der DIN 30762 "Vorgefertigte Sanitärsysteme ohne Anschluss an Wasserversorgung und Kanalisation ..."
Statische Nachweise für die Bodenplatte und das Toilettengebäude in Holzplattenbauweise liegen vor.

HOLZAPFEL+KONSORTEN Alternative Abwasser- und Sanitärsysteme Braugasse 1 99425 Weimar Tel. 036 43/49 55 17 Fax 77 36 212 www.holzapfel-konsorten.de info@holzapfel-konsorten.de	Planungsphase Datenblatt	GG-Typ TA1f	Maßstab 1 : 20 (Zentimeter)	
	Bauvorhaben GOLDGRUBE®/Toilettenanlage 1 - Fertigfußboden			
	Bauherr	Planbezeichnung Draufsicht + Schnitte	Datum 18.08.2022	Plannummer D-1/1