




SCHNITT A-A

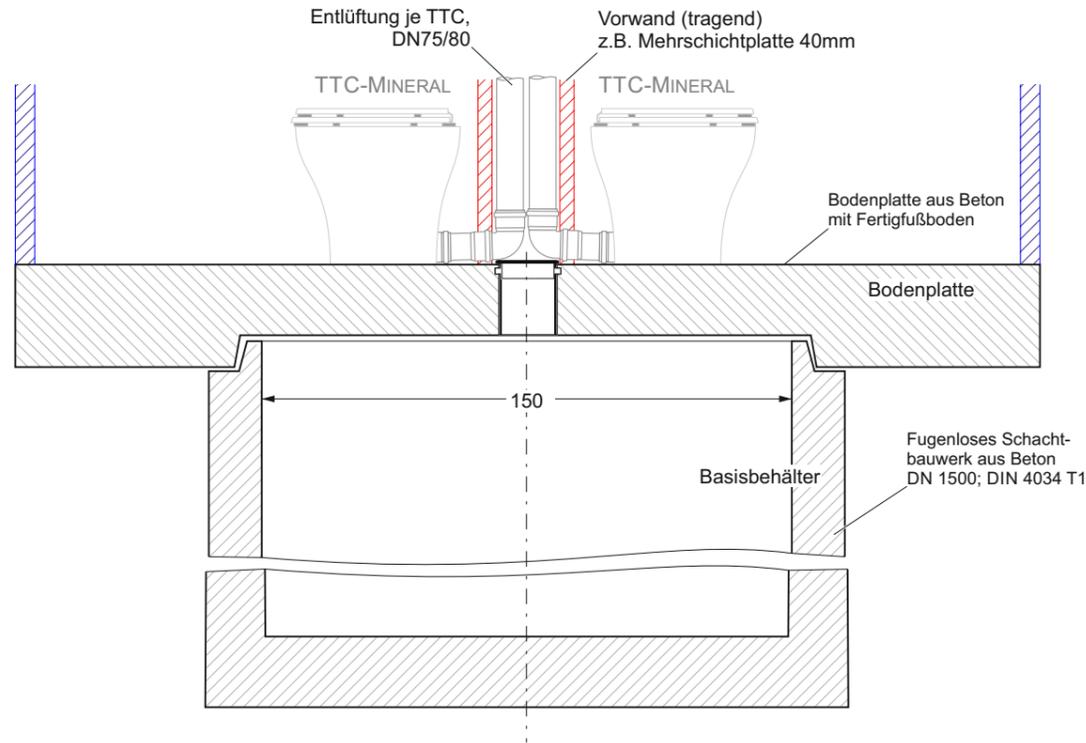

SCHNITT B-B

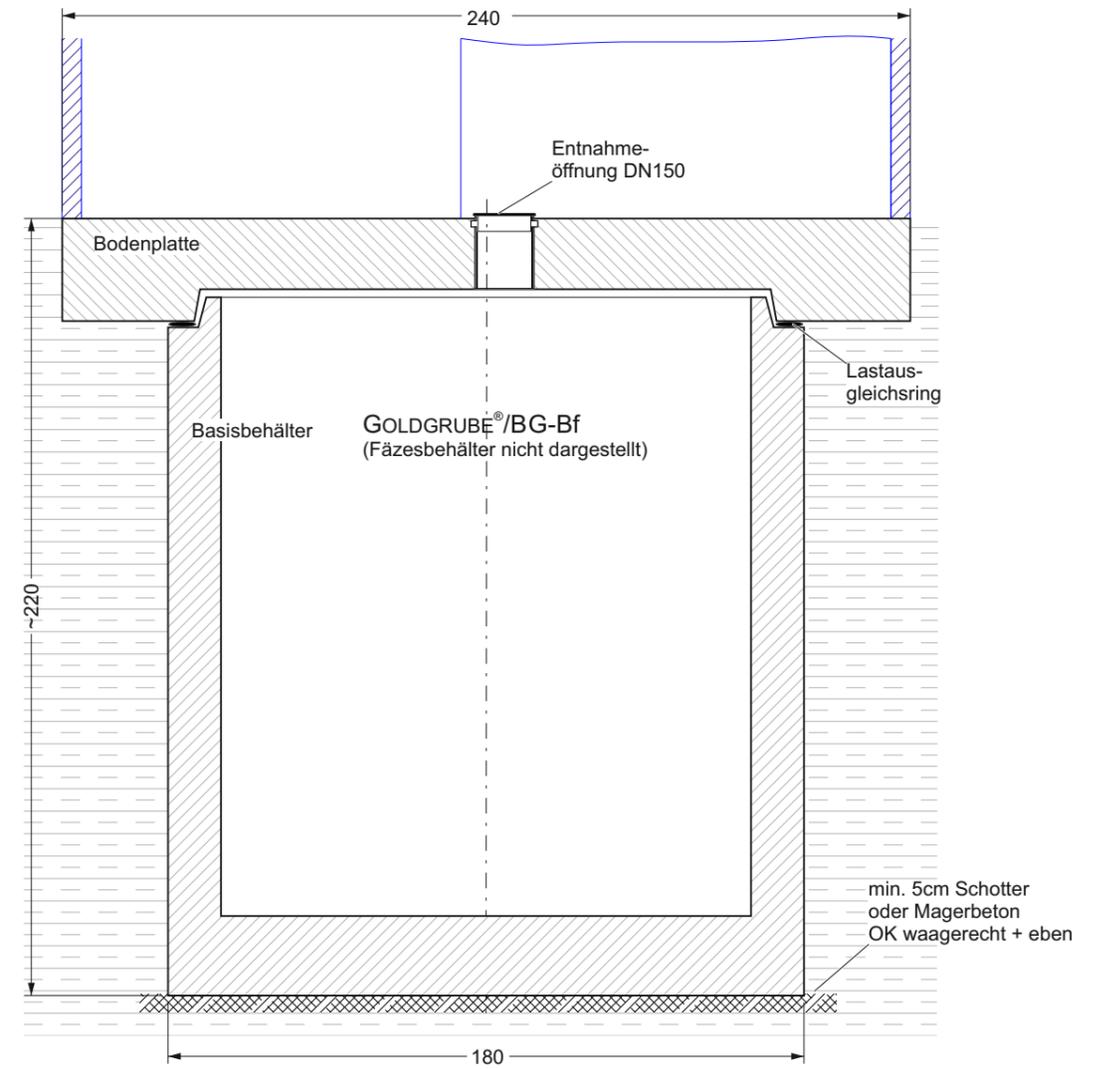

DRAUFSICHT

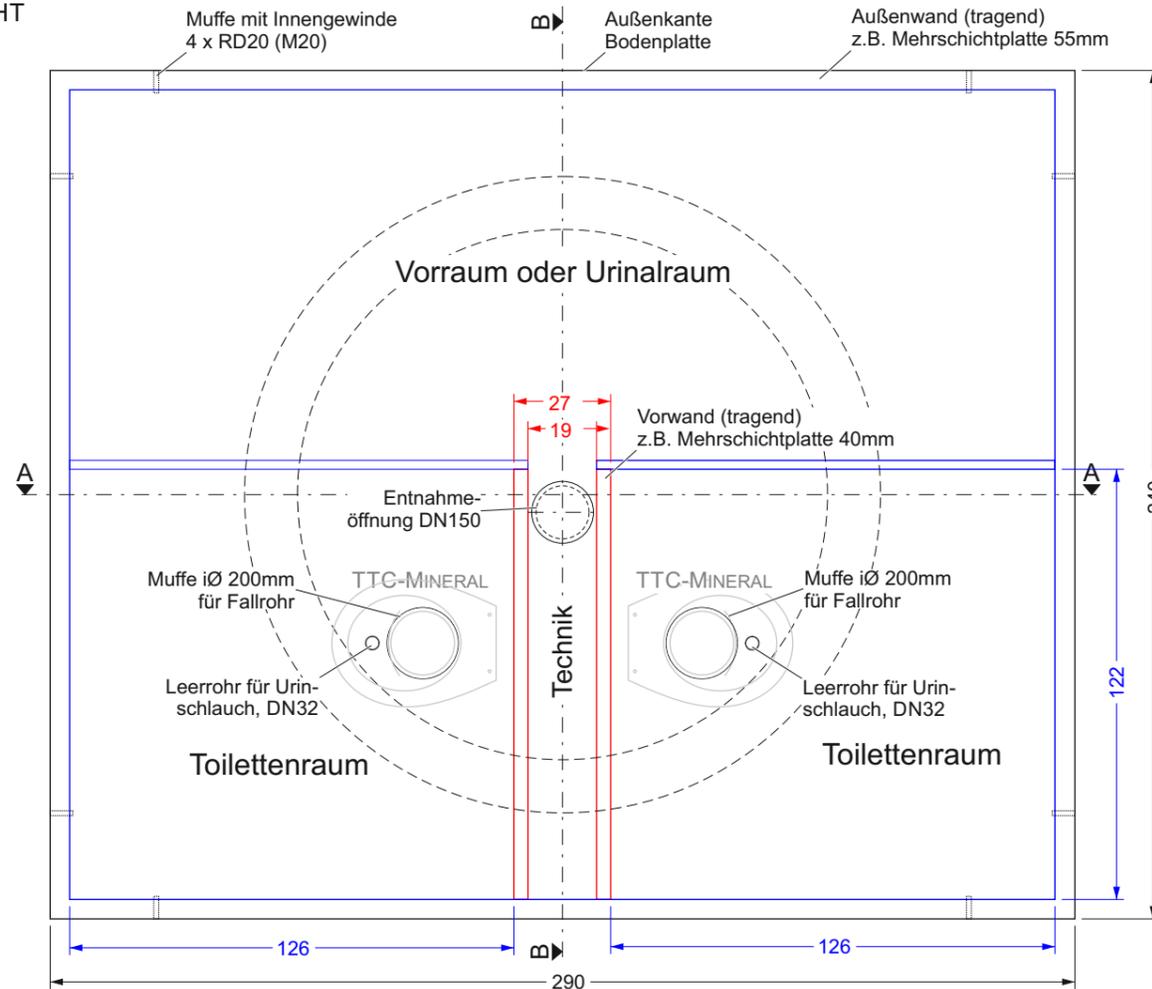

Achtung: Die in der Bodenplatte vorhandenen Muffen für die TTC-Fallrohr und die dazugehörigen Leerrohre für die Urinschläuche sind nicht veränderbar und legen die Standorte der beiden TTC-Mineral fest. Die Angaben in **ROT** sind einzuhalten.

Das Toilettengebäude kann komplett geliefert werden. Die Maßangaben in **BLAU** sind Empfehlungen für den Eigenbau des Toilettengebäudes in Holzplattenkonstruktion.

Die **Entnahmeöffnung** befindet sich nicht sichtbar zwischen den Vorwänden und ist lagemäßig nicht veränderbar.

Wasserlose Urinale sind nach Kundenwunsch installierbar.

Oberfläche Bodenplatte
Oberfläche Fertigfußboden, mit Epoxidharzbeschichtung; rutschfest R10; Farbe Silbergrau (RAL 7001) + Color-Chips.

Sammelvolumen:
Je Toilettenstuhl ein Fäzessammelbehälter mit 400 Liter + gemeinsamer Urinbehälter mit 2.200 Liter

Benutzungen:
~ 8.800 / 9.100 Fäzes / Urin

Gewichte:
Basisbehälter 4,7 t
Bodenplatte 4,4 t

Die GOLDGRUBE® ist eine patent- und markenrechtlich geschützte Neuentwicklung.
Die Trockentrenntoilette GOLDGRUBE® entspricht der DIN 30762 "Vorgefertigte Sanitärsysteme ohne Anschluss an Wasserversorgung und Kanalisation ..."
Statische Nachweise für die Bodenplatte und das Toilettengebäude in Holzplattenbauweise liegen vor.

HOLZAPFEL+KONSORTEN KG

Alternative Abwasser- und Sanitärsysteme

Braugasse 1 | 99425 Weimar | Tel. 036 43 / 49 55 17 | Fax 77 36 212
www.holzapfel-konsorten.de | info@holzapfel-konsorten.de

Bauherr

Planungsphase Datenblatt	GG-Typ TA2f	Maßstab 1 : 20 (Zentimeter)
Bauvorhaben GOLDGRUBE/Beton Toilettenanlage2 Fertigfußboden		
Planbezeichnung Draufsicht / Schnitte	Datum 18.08.2022	Plannummer D-1/1
		gezeichnet K. Holzapfel